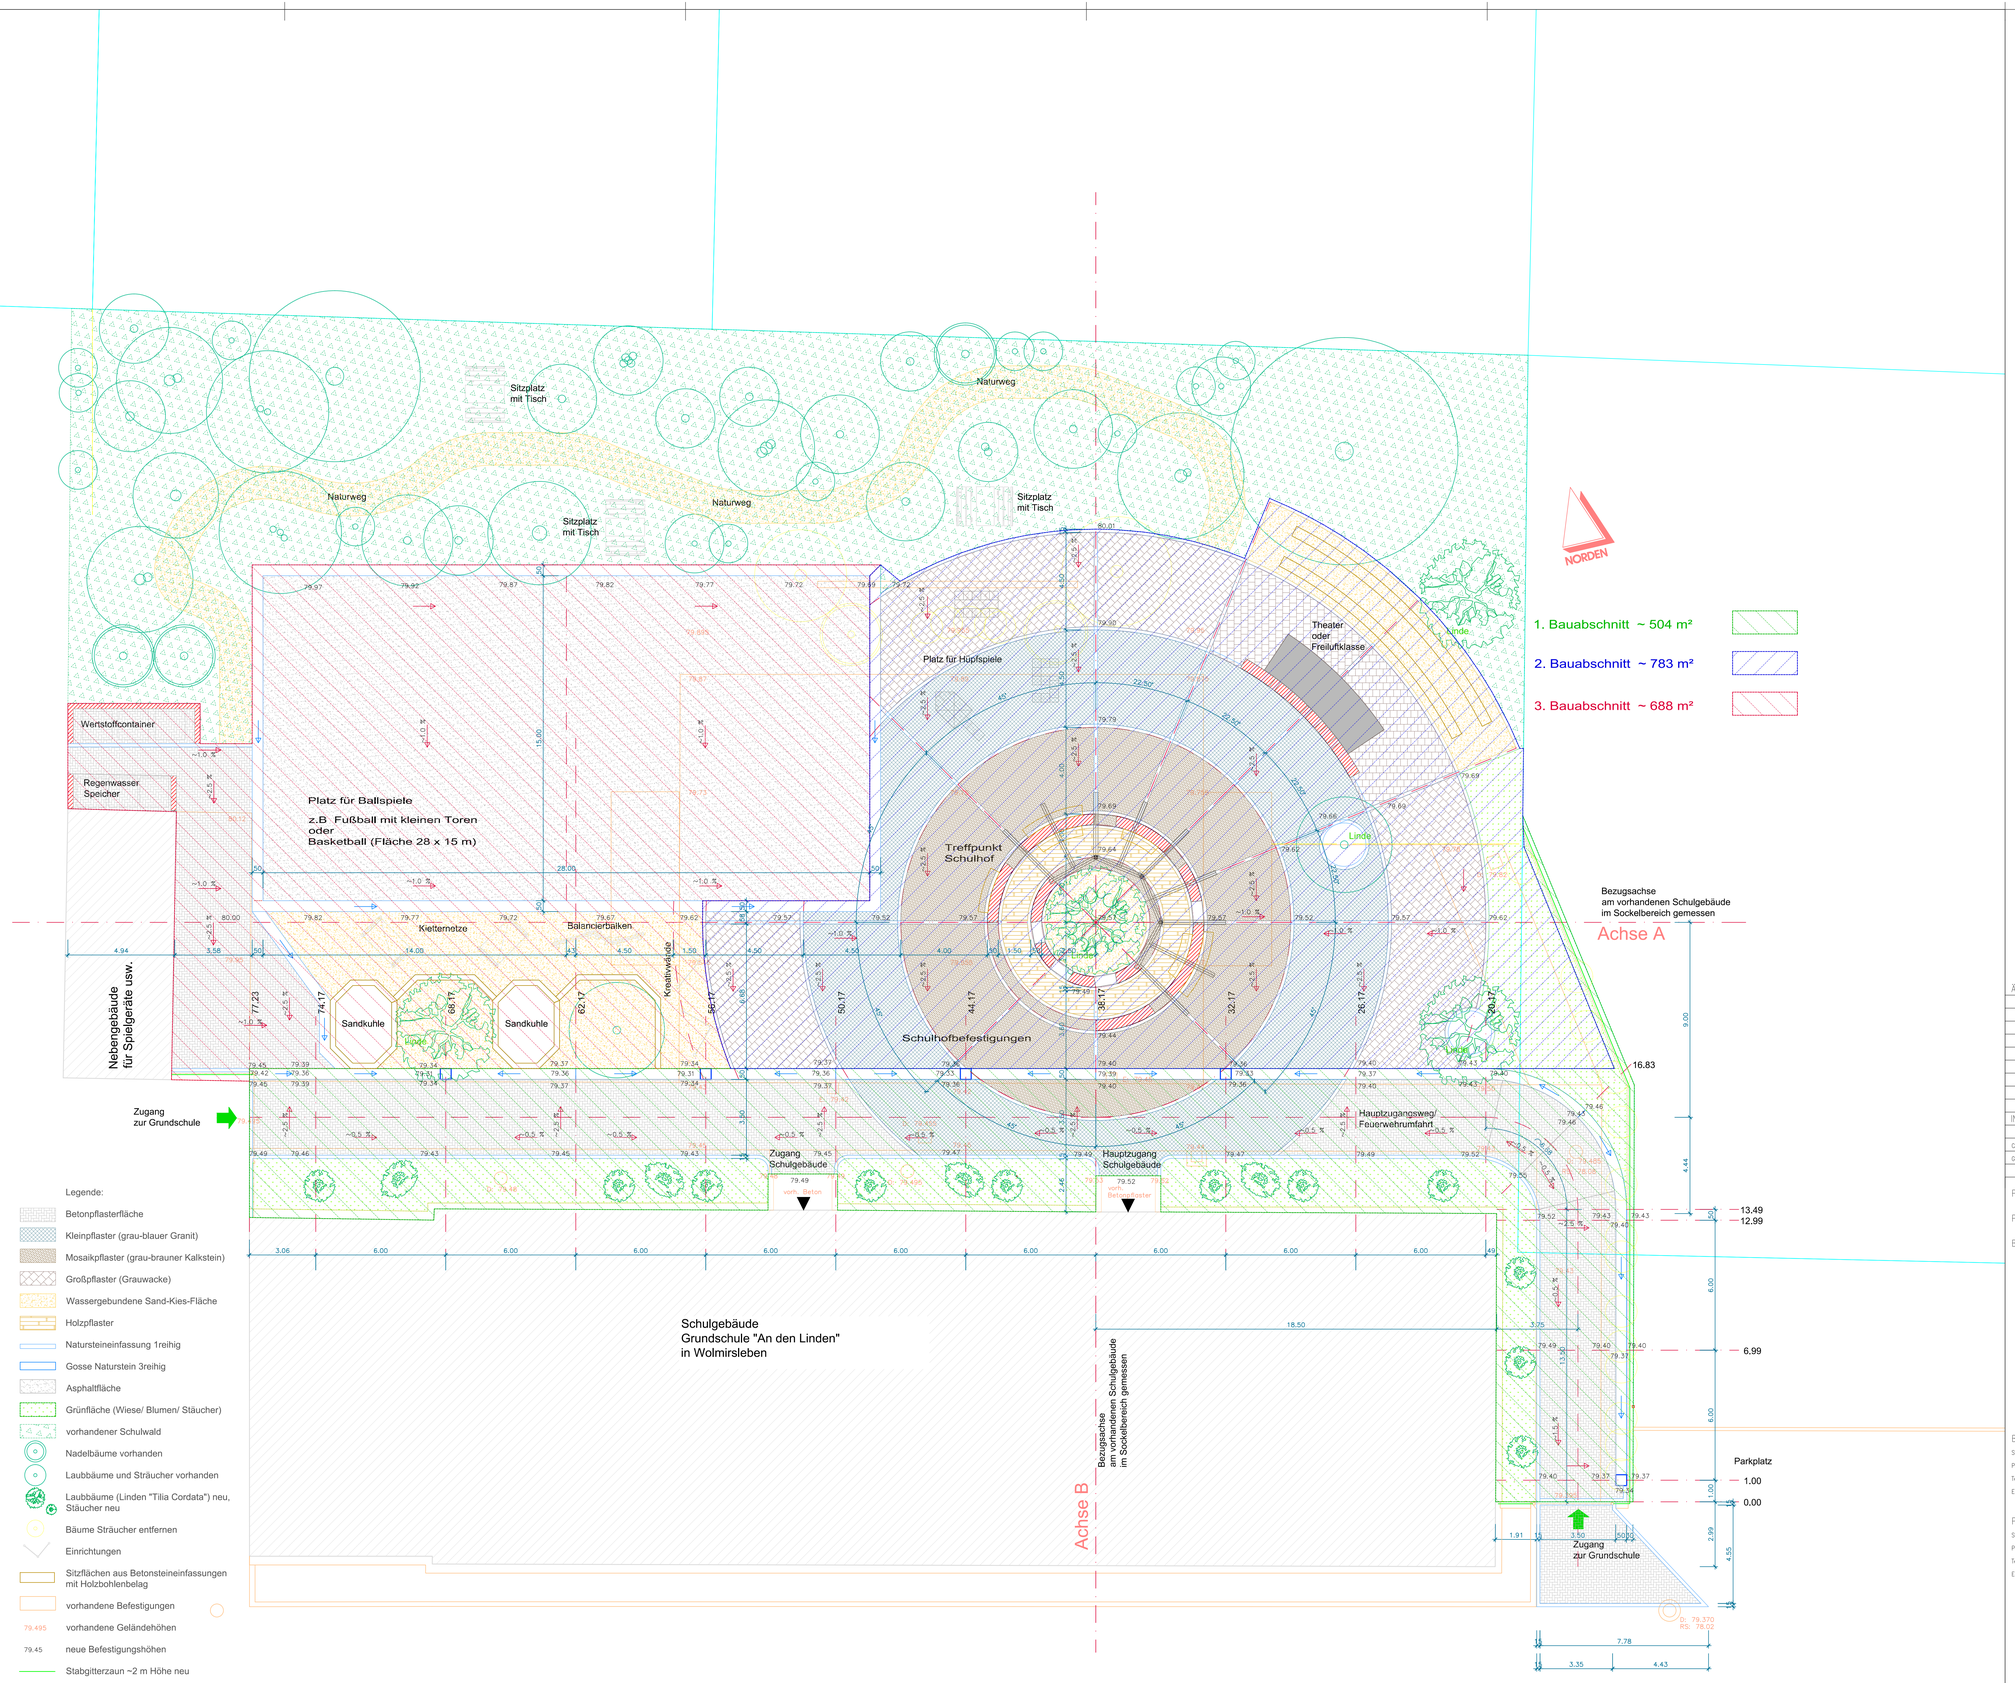

ÄNDERUNGEN / ERGÄNZUNGEN

INDEX	DATUM	BESCHREIBUNG

CAD DWG DATEI: Übersichtsplan Befestigungsflächen.dwg
GEZEICHNET: P.Schöler 05/2011

PROJEKT NR: 052011

PROJEKT: Ausbau Schulhofbereich Grundschule Wolmirsleben

BESCHREIBUNG: Umgestaltung Schulhofbereich in 3 Bauabschnitten

BAUHERR: Verbandsgemeinde Egelner Mulde
Strasse. Nr.: Markt 18
PLZ / Ort: 39435 Egeln
Telefon: 039268 944-0
E-Mail: info@egelnermulde.de

Planung Schöler Bauplanung
Strasse. Nr.: Lange Straße 11
PLZ / Ort: 39435 Wolmirsleben
Telefon: 039268 92133
E-Mail: info@schoeler-bauplanung.de

Übersichtslageplan Schulhofausbau in 3 Bauabschnitten

M 1 : 100

BLATT 01